


**PLANTA QUADRA COBERTA 773,95m<sup>2</sup>**  
Escala 1/50


OBS: As demarcações a serem executadas no piso não correspondem as medidas oficiais.

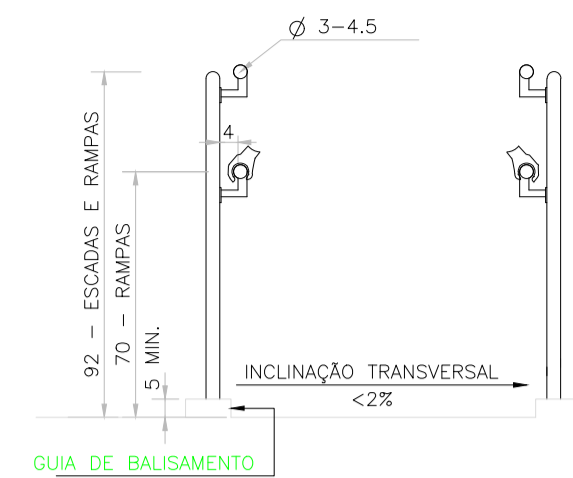


**DETALHE CORRIMÃO**  
sem escada



**IMAGEM DO TIPO DE PORTÃO**  
sem escada

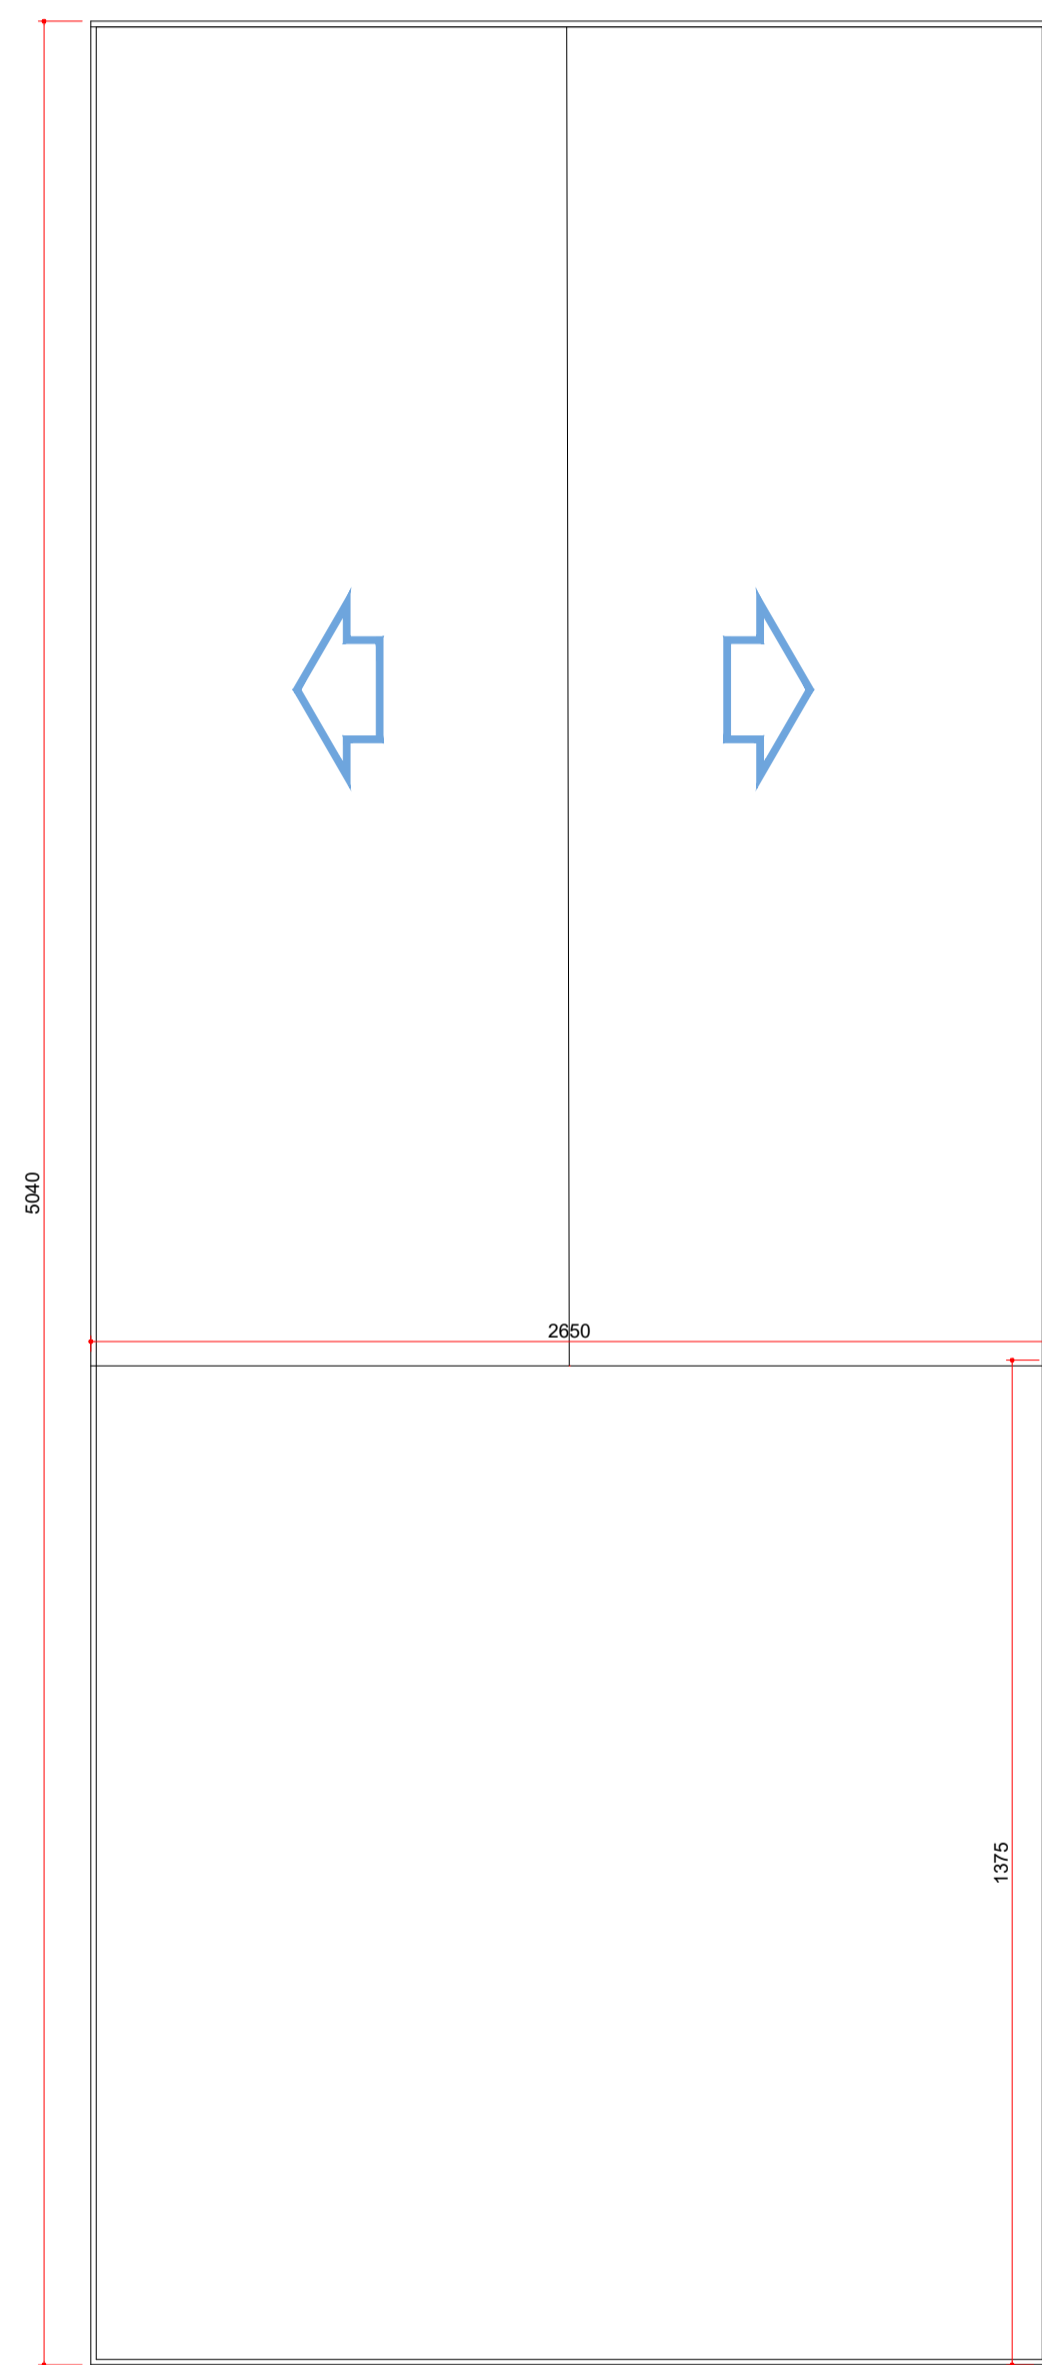


**COBERTURA**  
Escala 1/100

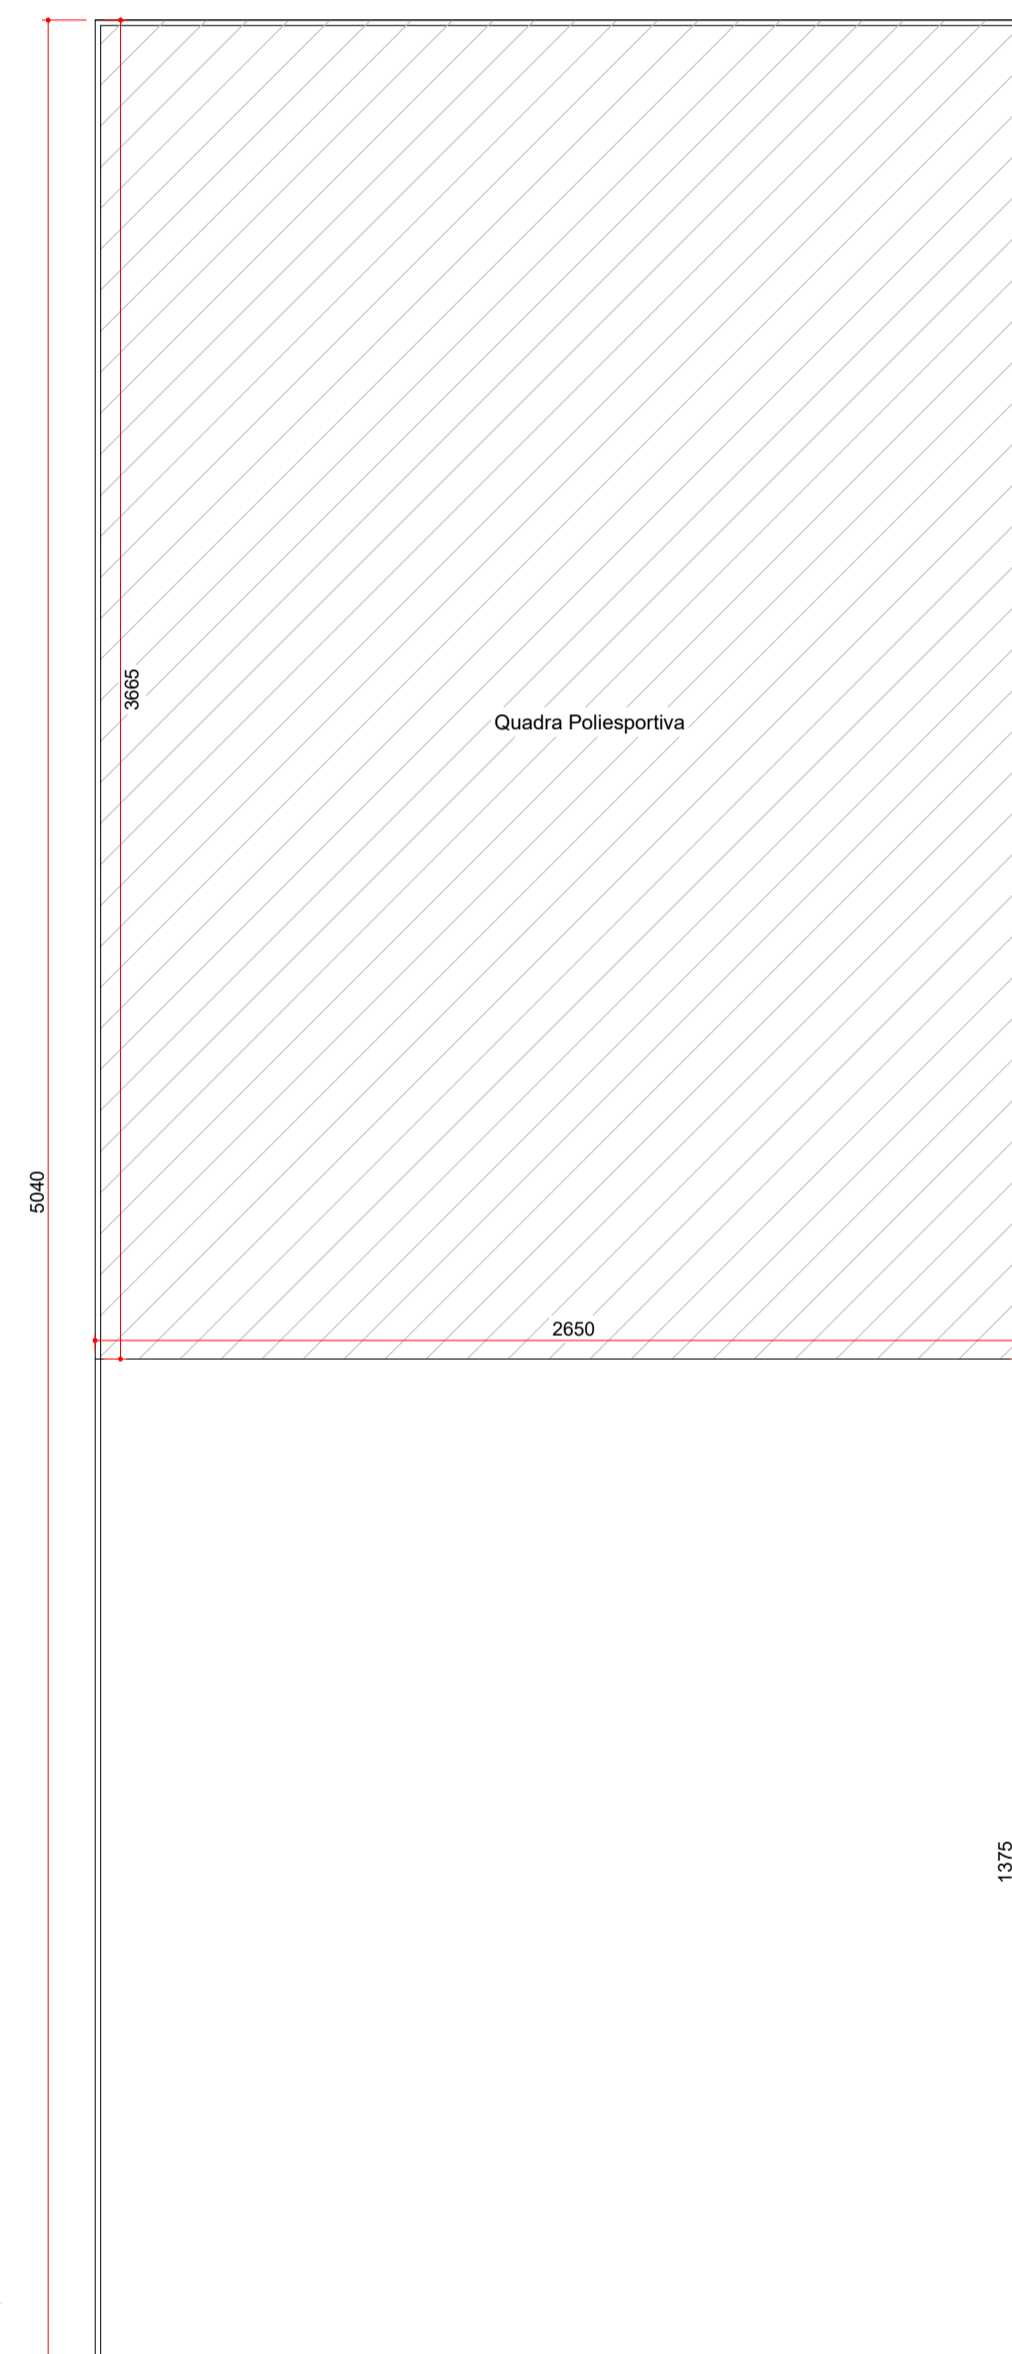


**IMPLANTAÇÃO**  
Escala 1/100

LEGENDA . ESQUADRIAS	
J1	80 x 100 x 180cm - bascula
P1	80 x 210 - porta (metálica)
P2	100 x 210 - porta Pcd (metálica)
P3	80 x 165 - porta sanitária(metálica)
P4*	150 x 350 - portão(alambrado-correr)
P5	130 x 250 - portão(alambrado-abrir)
P6	422 x 250 - portão(alambrado-correr)

\* Este portão deverá abrir 180°

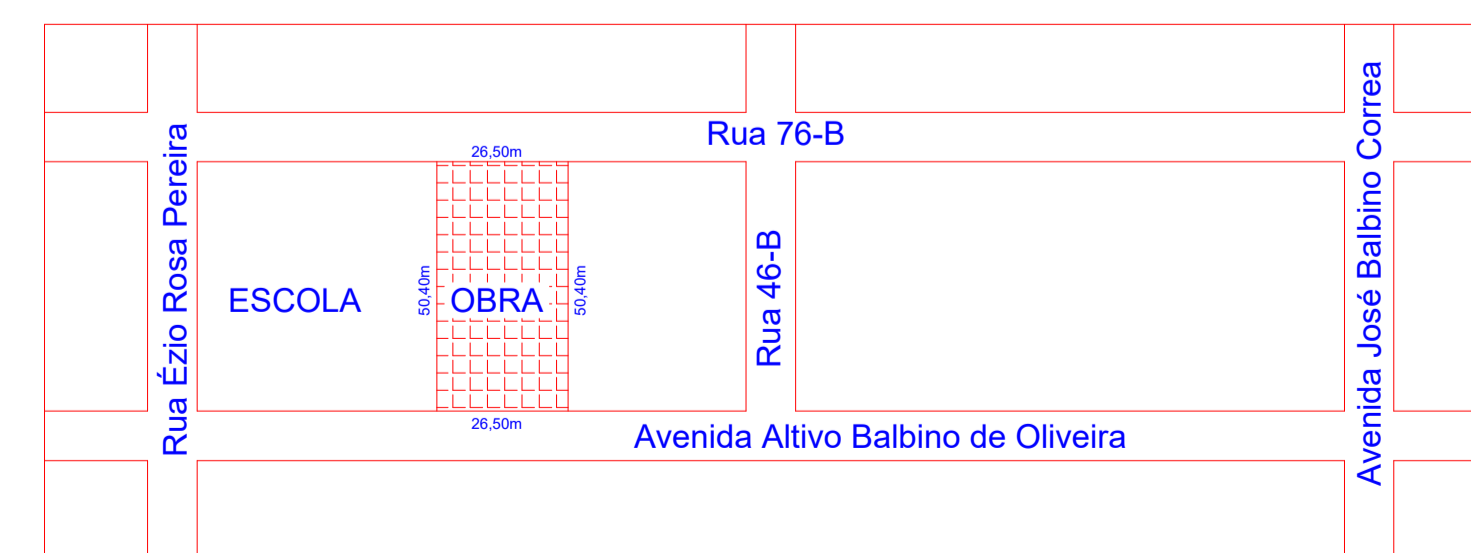

**LOCALIZAÇÃO**  
Escala S/E

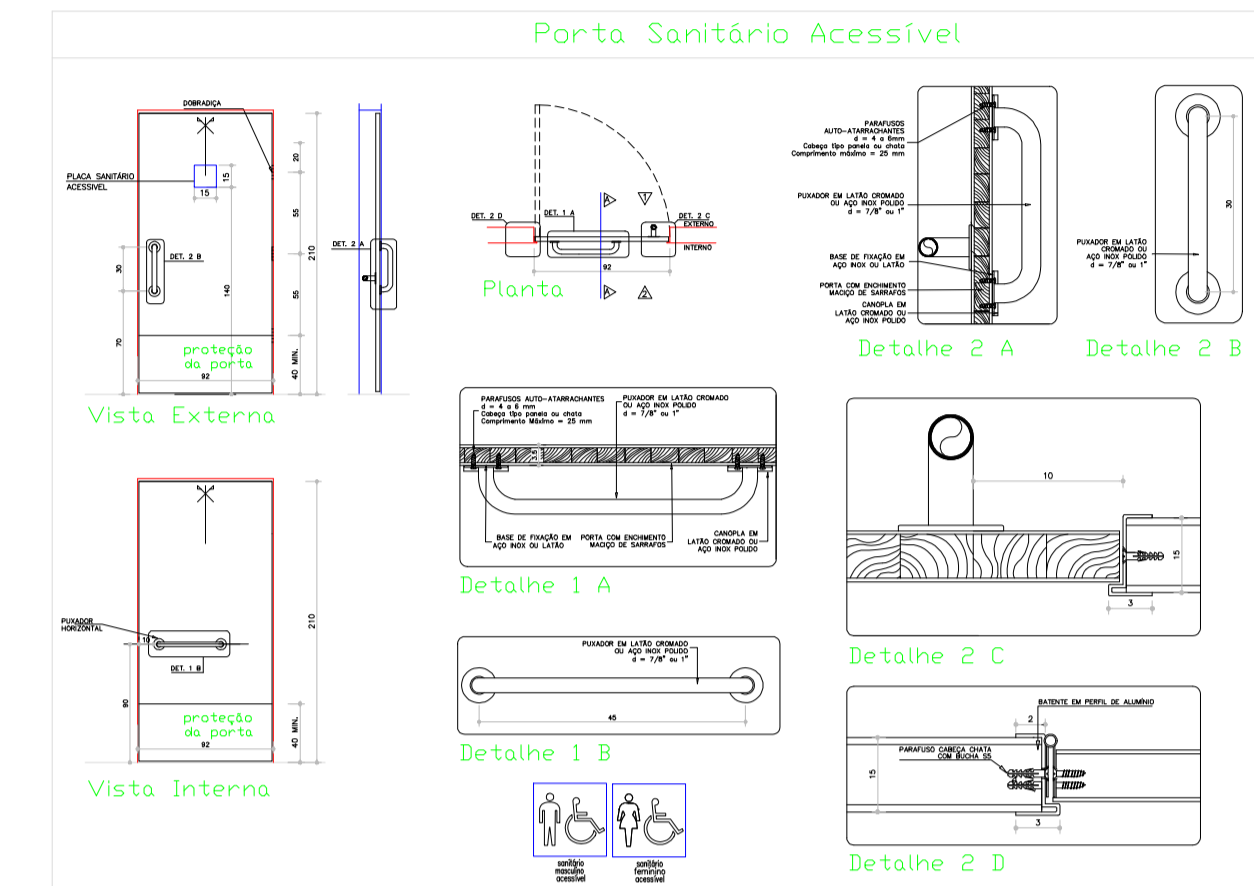

**PREFEITURA DE DELTA**  
Aqui começa Minas Gerais

**PREFEITURA MUNICIPAL DE DELTA**  
SECRETARIA MUNICIPAL DE OBRAS  
MUNICÍPIO DE DELTA/MG

**ARQUITETONICO - QUADRA COBERTA**

PROPRIETÁRIO : PREFEITURA MUNICIPAL DE DELTA  
ENDEREÇO: RUA EZIO ROSA PEREIRA, Nº400 ESQUINA COM A AVENIDA ALTIVO BALBINO DE OLIVEIRA  
MUNICÍPIO – UF: DELTA – MG

PROPRIETÁRIO: PREFEITURA MUNICIPAL DE DELTA  
SECRETARIA MUNICIPAL DE OBRAS

RESP. TÉCNICO: HELIELTON GUMARÃES DE PAULA  
ARQUITETO E URBANISTA - CAU: A 185162-9

AUTOR DO PROJETO: HELIELTON GUMARÃES DE PAULA

HELIELTON GUMARÃES DE PAULA  
PAULA-016038  
00220

Assinado de forma digital por HELIELTON GUMARÃES DE PAULA-01603800220  
Dados: 2022.05.25 22:55:52 -04'00'

DLFO	CREA
	RA

OBSERVAÇÕES:

PLANTA BAIXA, COBERTURA, IMPLANTAÇÃO, TABELA E DETALHES

**QUADRA COBERTA**  
ARQUITETÔNICO

COORDENAÇÃO	ÁREAS:	TERRENO..... 1.335,60m <sup>2</sup>	ARQ
SECRETARIA MUNICIPAL DE OBRAS DO MUNICÍPIO DE DELTA/MG	CONSTRUÍDA..... 773,95m <sup>2</sup>		
REVISÃO	ESCALA INDICADA	PRANCHA	01/02
FORMATO A1	DATA EMISSÃO 24/05/2022		