



PLANTA BAIXA - PROJETO DE PREVENÇÃO E COMBATE À INCÊNDIO E PÂNICO
ESCALA 1:100

LEGENDA

SÍMBOLO	DESCRIÇÃO	QUANT.
	EXTINTOR PORTÁTIL. CARGA DE PÓ TIPO ABC CAP.: 2-A-20-B-C	05
	ILUMINAÇÃO DE EMERGÊNCIA - TIPO BALIZAMENTO	07
	ILUMINAÇÃO DE EMERGÊNCIA - TIPO ACLARAMENTO	09


QUADRO DE ÁREAS PARA CONSIDERAÇÕES DE CÁLCULOS	
SETOR/AMBIENTE	ÁREAS
CONSTRUÇÃO (barracão)	773,95 m ²
TOTAL	773,95 m ²

TABELA - Sinalização Padrão					
COD.	SÍMBOLO	SIGNIFICADO	FORMA E COR	APLICAÇÃO	QUANT.
E5		Extintor de Incêndio	Símbolo: quadrado Fundo: vermelho Pictograma: fotoluminescente	Indicação de localização dos extintores de Incêndio	05
S12		Saída de emergência	Símbolo: retângulo Fundo: verde Pictograma: fotoluminescente	Indicação de saída de emergência alinhada acima da porta indicando seu acesso	04
S2		Saída de emergência	Símbolo: retângulo Fundo: verde Pictograma: fotoluminescente	Indicação de sentido de uma saída de emergência	21
E17		Sinalização de piso	Símbolo: quadrado (1,00m x 1,00m) Fundo: vermelho (0,7m x 0,7m) Borda: amarela (largura 0,15m)	Indicar localização dos equipamentos de combate a incêndio e alarme, para evitar obstrução	05
P1		Sinalização de proibição	Símbolo: circular Fundo: branco Pictograma: preto Faixa circular e barra diagonal: vermelho	Proibido fumar	06

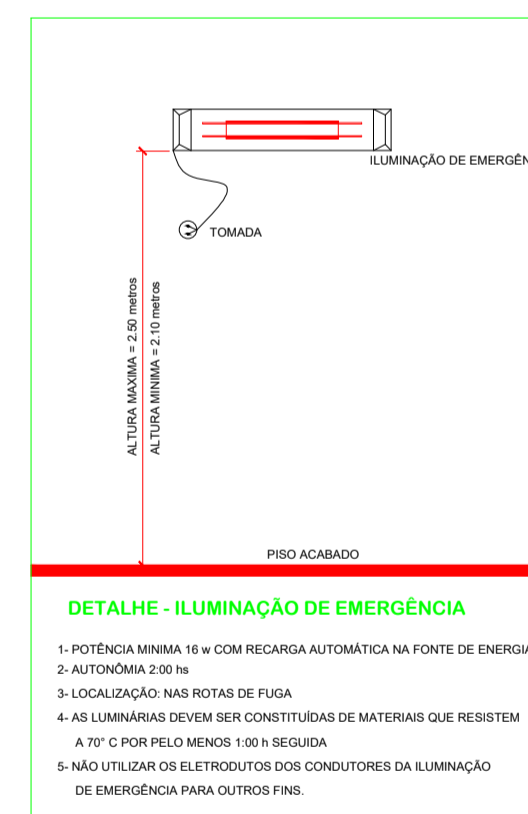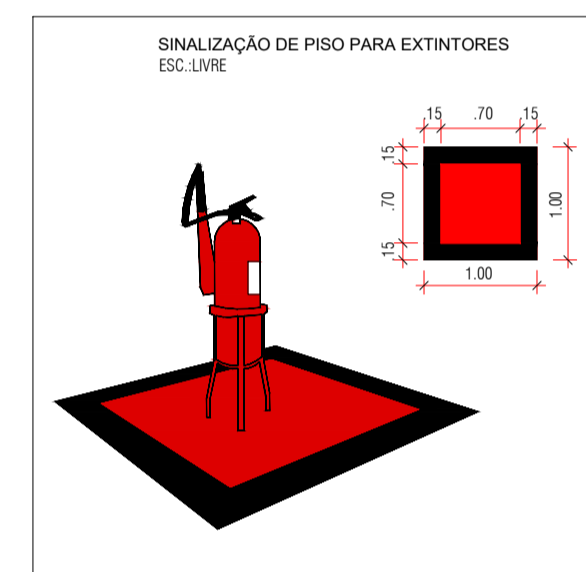

DETALHE - ILUMINAÇÃO DE EMERGÊNCIA

- POTÊNCIA MÍNIMA: 1W - COM RECARGA AUTOMÁTICA NA FONTE DE ENERGIA
- AUTONOMIA 2.00 h
- LOCALIZAÇÃO: NAS ROTAS DE FUGA
- AS LUMINAÇÕES DEVEM SER CONTRIBUIDAS DE MATERIAS QUE RESISTEM A 10° C POR PÉLO MENOS 1.00 h SEGUNDA
- NÃO UTILIZAR OS ELETRÓTIPOS DOS CONDUTORES DA ILUMINAÇÃO DE EMERGÊNCIA PARA OUTROS FINS.

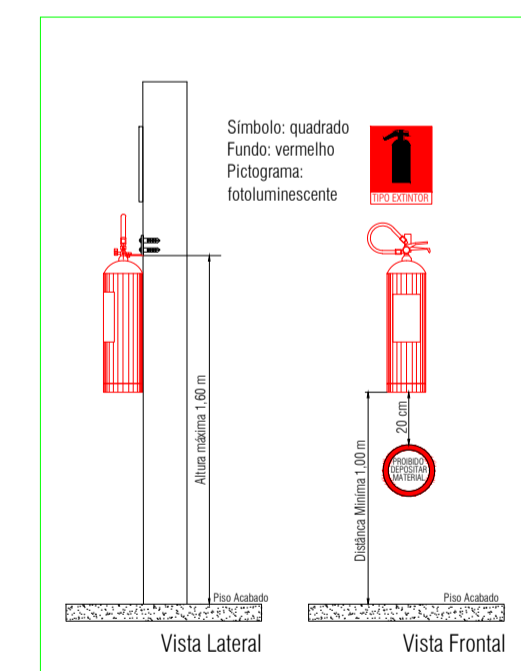

		PREFEITURA MUNICIPAL DE DELTA SECRETARIA MUNICIPAL DE OBRAS MUNICÍPIO DE DELTA/MG	
PCCI - QUADRA COBERTA			
PROPRIETÁRIO: : PREFEITURA MUNICIPAL DE DELTA			
ENDEREÇO: RUA EZIO ROSA PEREIRA, Nº400 ESQUINA COM A AVENIDA ALTIVO BALBINO DE OLIVEIRA			
MUNICÍPIO – UF: DELTA – MG			
PROPRIETÁRIO PREFEITURA MUNICIPAL DE DELTA SECRETARIA MUNICIPAL DE OBRAS		RESP. TÉCNICO ARQUITETO E URBANISTA - CAU: A 185182-0 HELIELTON GUMARAES DE PAULA	
AUTOR DO PROJETO HELIELTON GUMARAES DE PAULA		HELIELTON GUMARAES DE PAULA PAULA.01603800220 <small>Assinado de forma digital por HELIELTON GUMARAES DE PAULA.01603800220 Data: 2022.05.25 22:52:42 -04'00'</small>	
DLFO	CREA		
RA			
OBSERVAÇÕES:			
PROJETO DE PREVENÇÃO E COMBATE A INCÊNDIO			
QUADRA COBERTA			
PROJETO DE PREVENÇÃO E COMBATE A INCÊNDIO			
COORDENAÇÃO	SECRETARIA MUNICIPAL DE OBRAS DO MUNICÍPIO DE DELTA/MG	ÁREAS	TERRENO..... 1.335,60m ² CONSTRUÍDA..... 773,95m ²
FORMATO	A1	ESCALA	INDICADA DATA EMISSÃO 24/05/2022
		PRANCHA	01/01