


Detalhe H2
escala 1:25

**PROJETO HIDRÁULICO TERREO
ESC.: 1/75**

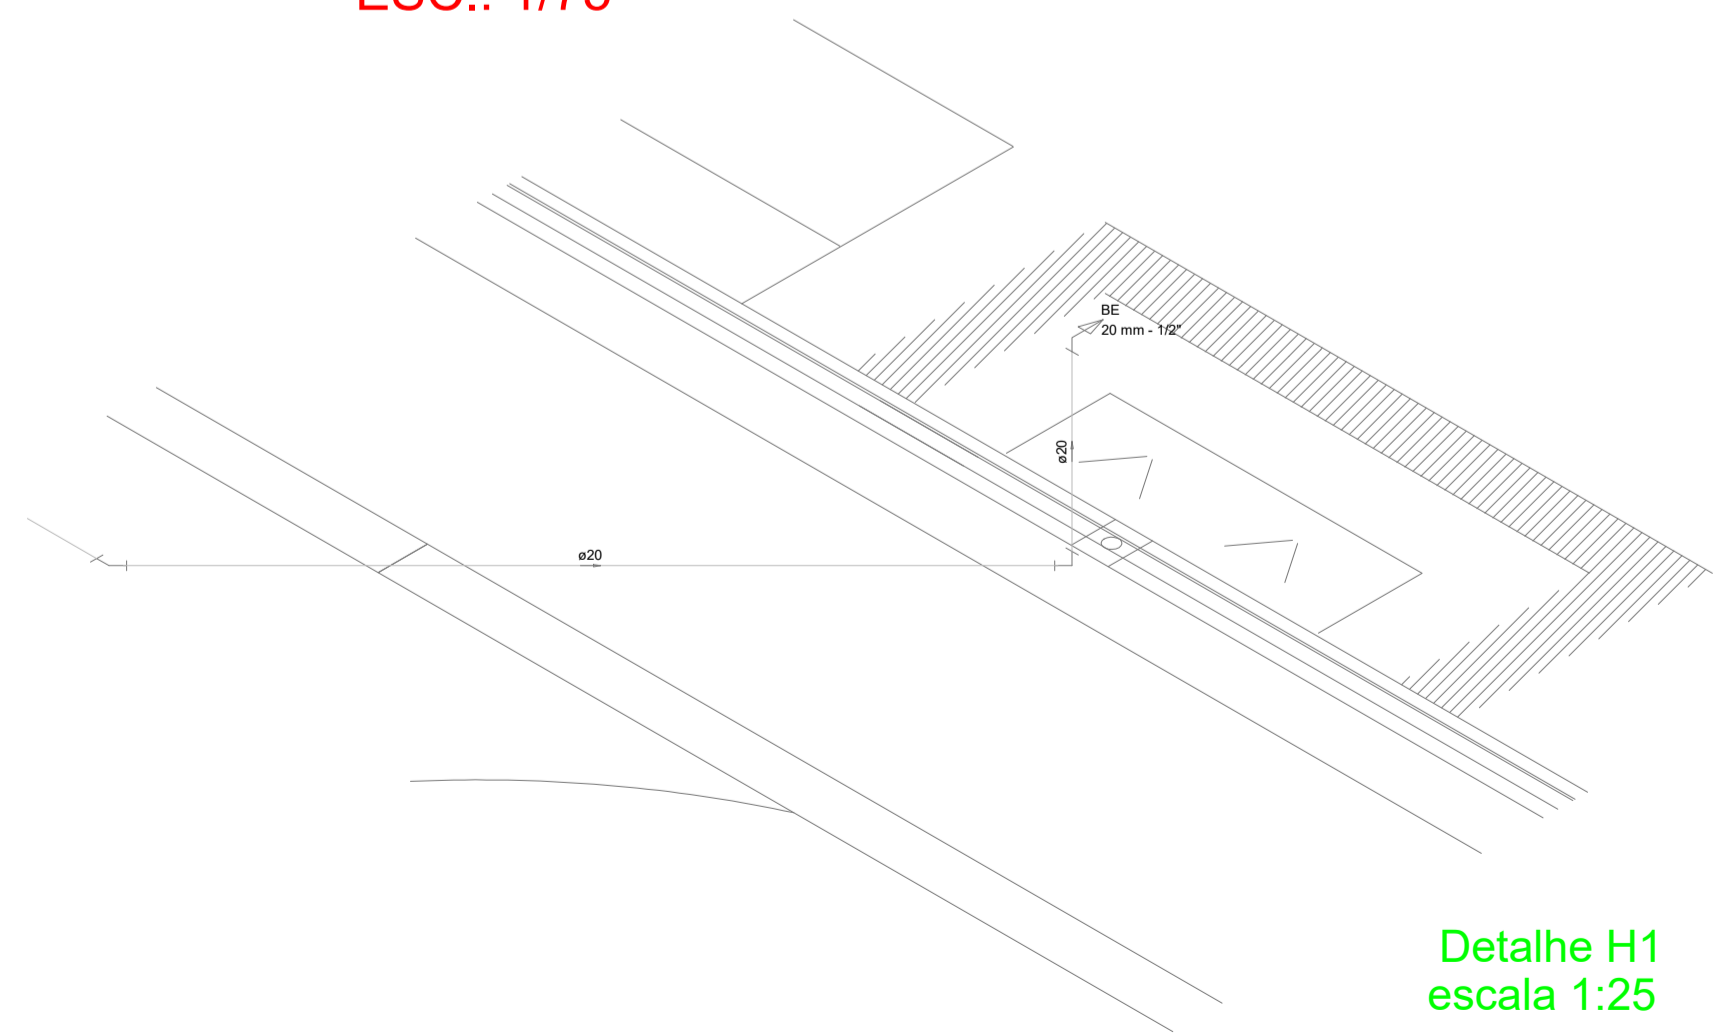

Detalhe H1
escala 1:25

Legenda

- Alimentador Predial
- Hidrômetros - HIDRÔMETRO
- Registro bruto gaveta ABNT c/PVC soldável - RG

Legenda das indicações

- BE Batedouro com jato de 90° - 20 mm - 1/2"
- HIDRÔMETRO Hidrômetros - cavalete 1/2"
- LV Lavatório com jato de 90° - 20 mm - 1/2"
- RG Registro bruto gaveta ABNT c/PVC soldável - 1/2"
- VS Vaso sanitário com caixa acoplada - 1/2"

Lista de Materiais

Metais	
Registro de esfera 1/2"	1 pc
Registro esfera borboleta bruto PVC 1/2"	1 pc
PVC misto soldável	
Colar de tomada em PVC 1/2"	1 pc
Joelho 90° soldável c/ rosca 20 mm - 1/2"	4 pcs
PVC rígido soldável	
Tubos 1/2"	0,28 m
PVC rígido soldável	
Adapt sold c/ flange livre pl cx. d'água 20 mm - 1/2"	1 pc
Adapt sold curto c/bolta-rosca p registro 20 mm - 1/2"	2 pcs
Curva 45° soldável 20 mm	2 pcs
Curva 90° soldável 20 mm	2 pcs
Joelho 90° soldável 20 mm	1 pc
Tubos 20 mm	42,84 m
Metais	
Registro de gaveta bruto ABNT 1/2"	5 pcs
PVC Acessórios	
Bola de ligação p/ vaso sanitário 1,1/2"	2 pcs
Engate flexível cobre cromado com canopia 1/2 - 30cm	2 pcs
Engate flexível plástico 1/2 - 30cm	4 pcs
PVC misto soldável	
Joelho 90° soldável c/ rosca 20 mm - 1/2"	2 pcs
PVC rígido soldável	
Adapt sold c/ flange livre pl cx. d'água 20 mm - 1/2"	4 pcs
Adapt sold curto c/bolta-rosca p registro 20 mm - 1/2"	10 pcs
Curva 45° soldável 20 mm	10 pcs
Curva 90° soldável 20 mm	11 pcs
Tubos 20 mm	81,38 m
Tê 90° soldável 20 mm	2 pcs
PVC soldável azul c/ bucha latão	
Joelho 90° soldável com bucha de latão 20 mm - 1/2"	4 pcs

PREFEITURA DE DELTA
PREFEITURA MUNICIPAL DE DELTA
SECRETARIA MUNICIPAL DE OBRAS
MUNICÍPIO DE DELTA/MG

QUADRA COBERTA
PROPRIETÁRIO: PREFEITURA MUNICIPAL DE DELTA
ENDEREÇO: RUA EZIO ROSA PEREIRA, Nº400 ESQUINA COM A AVENIDA ALTIVO BALBINO DE OLIVEIRA
MUNICÍPIO - UF: DELTA - MG

PROPRIETÁRIO: PREFEITURA MUNICIPAL DE DELTA
SECRETARIA MUNICIPAL DE OBRAS
RESP. TÉCNICO: ARQUITETO E URBANISTA - CAU - A 185182-9
HELIELTON GUILHERMES DE PAULA
AUTOR DO PROJETO: HELIELTON GUILHERMES DE PAULA
PAULA31603800220

DLFO	CREA
	RA

OBSERVAÇÕES:

PLANTA BAIXA E DETALHES

QUADRA COBERTA	
PROJETO HIDROSSANITÁRIO	
COORDENAÇÃO	SECRETARIA MUNICIPAL DE OBRAS DO MUNICÍPIO DE DELTA/MG
ÁREAS:	TERRENO..... 1.335,60m ² CONSTRUÍDA..... 773,95m ²
REVISÃO	ESCALA INDICADA DATA EMISSÃO 24/05/2022
PRANCHA	HIDR 01/02
FORMATO	A1